


1F 現状図

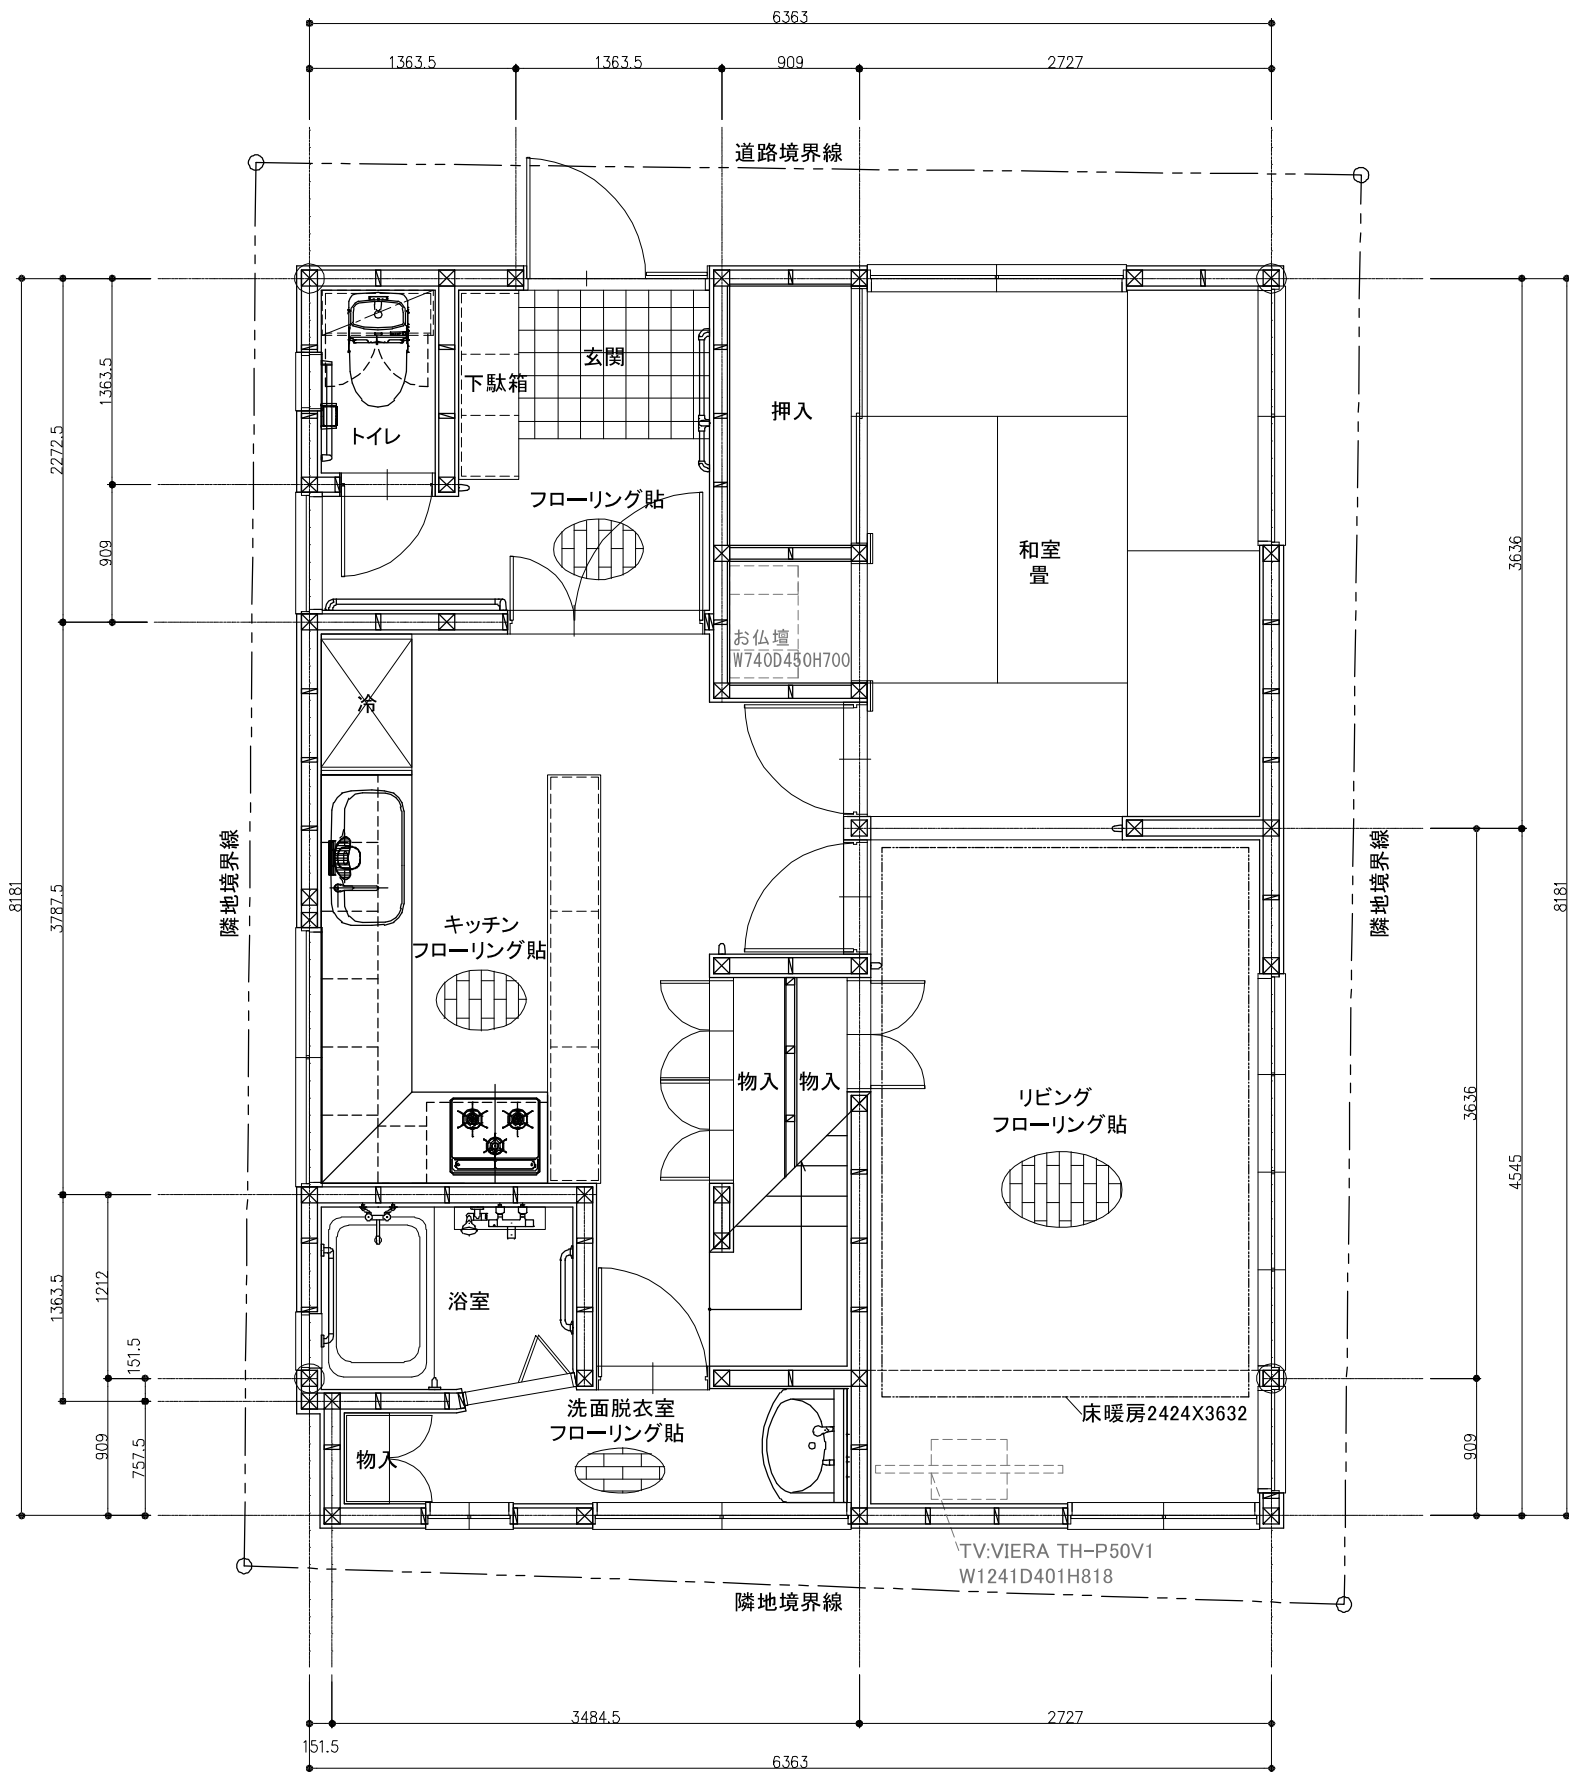

※注意 道路境界線及び、隣地境界線は大和ハウス求積図より作図のため建物と敷地の位置関係は正確ではありません。

訂正

一般建築業 東京都知事許可（第7）第93890号
建築工事業 管工事業 内装仕上工事業
株式会社原商店
〒145-0076 東京都大田区田園都市南22-13
TEL03-3757-0243（代） FAX03-3756-0689

承認

検図

工事名称

図面番号

1/2

設計

二級建築士NO.63942原弘彦

図面名称

1階 現状図

縮尺

S=1/50

設計年月日

2019/12/17