


1F 改修レイアウト図
プラン(2019.12.11.)

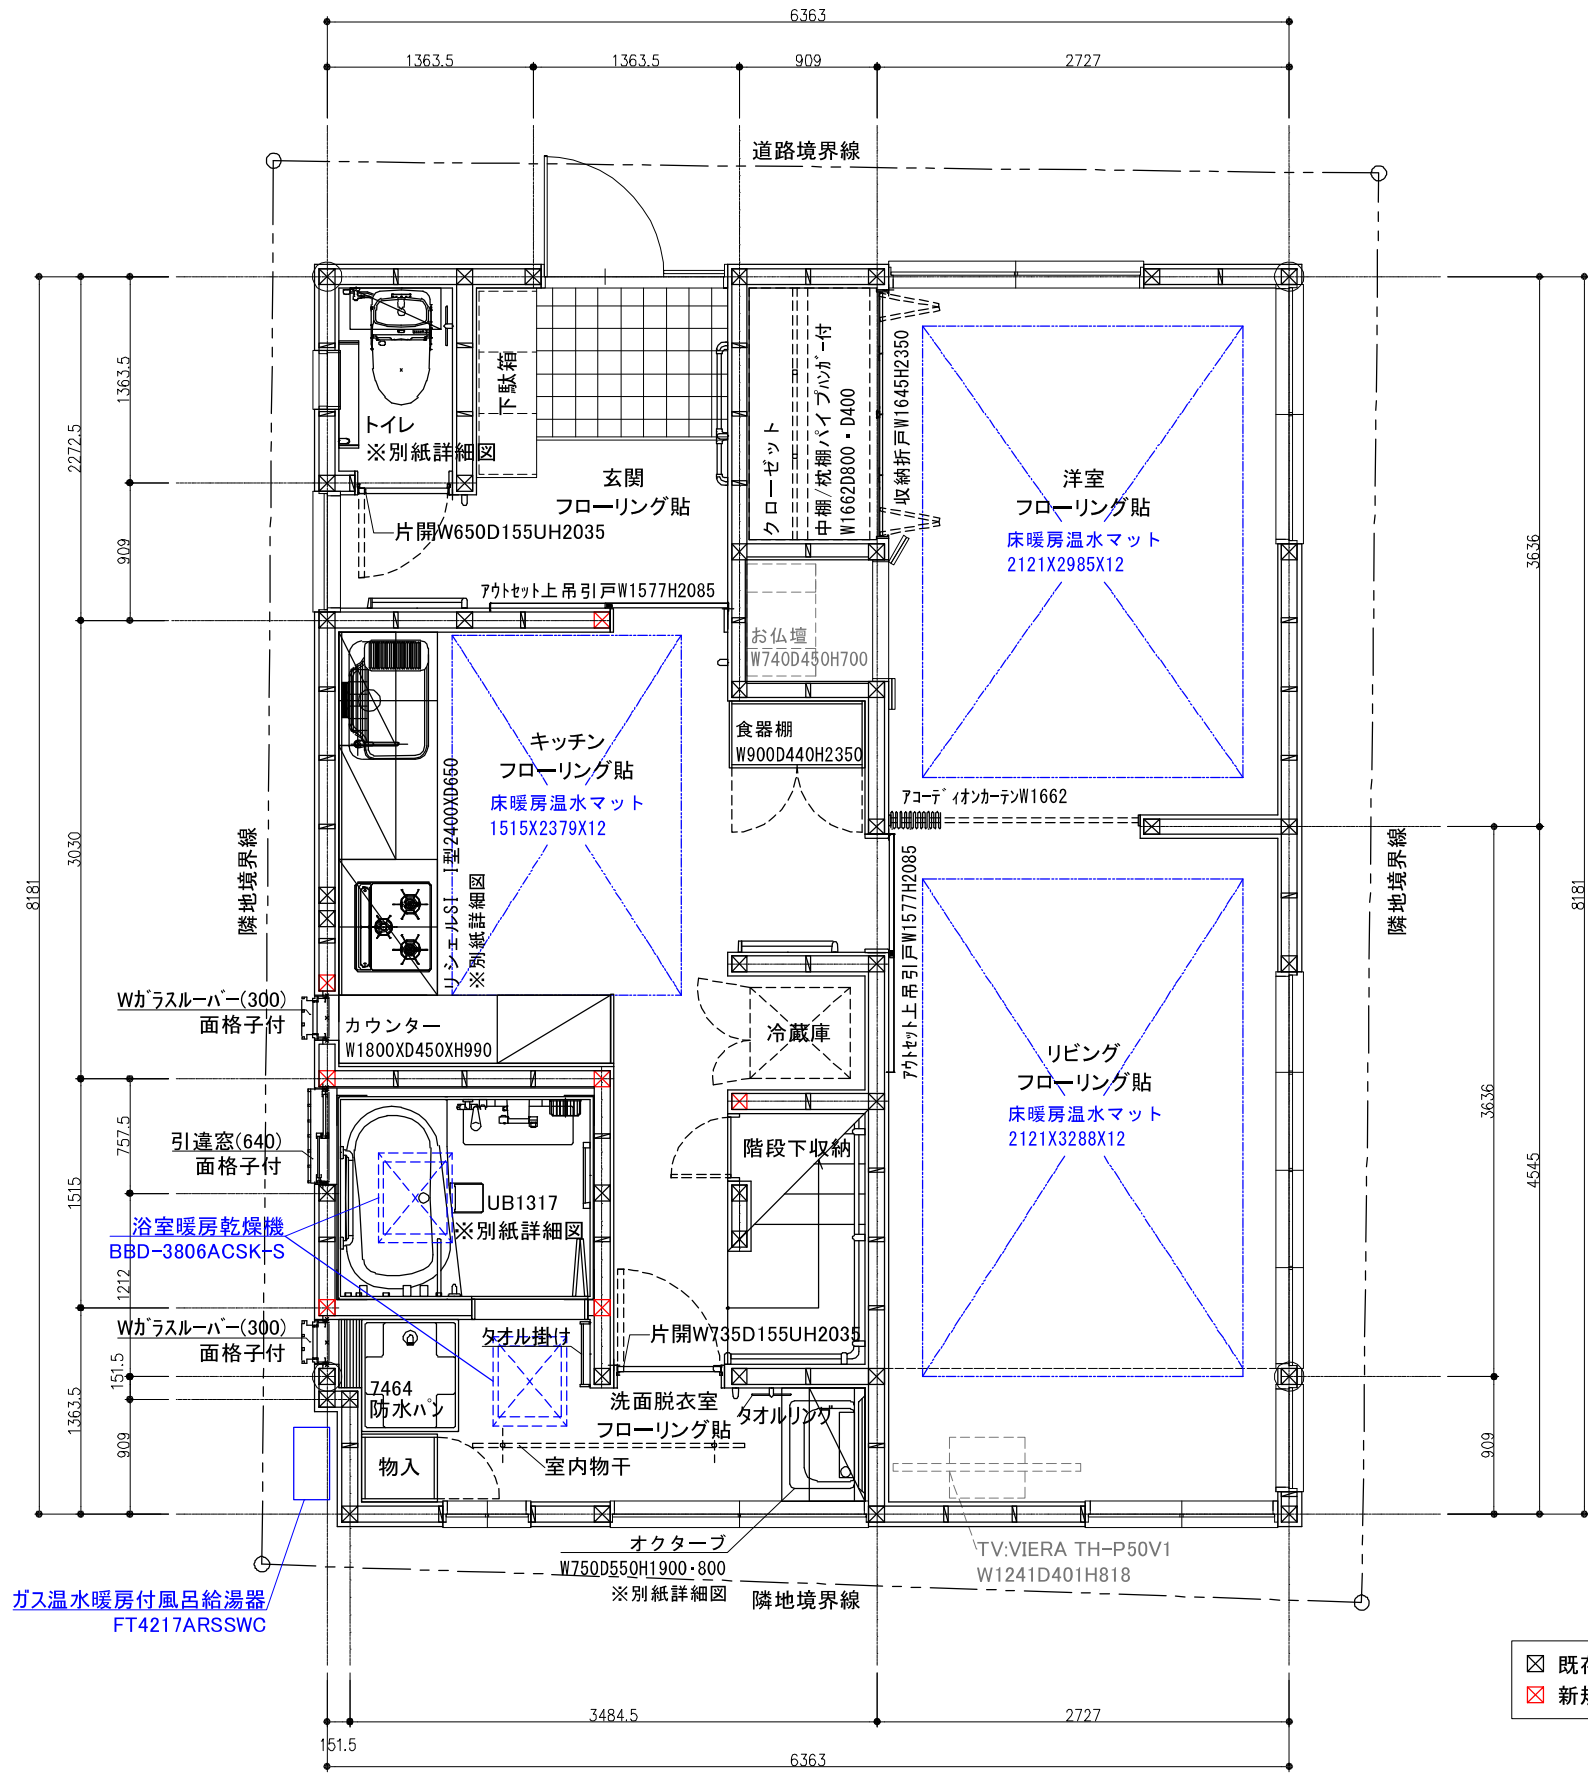

※注意 道路境界線及び、隣地境界線は大和ハウス求積図より作図のため建物と敷地の位置関係は正確ではありません。

訂正	株式会社原商店 〒145-0076 東京都大田区田園都市南22-13 TEL03-3757-0243 (代) FAX03-3756-0689	承認	検図	工事名称 1階 改修レイアウト図 プラン(2019.12.11.)	図面番号 2/2	
		設計 二級建築士NO.63942原弘彦	図面名称		縮尺 S=1/50	設計年月日 2019/12/17